


MAPA DO CELÓW PROJEKTOWYCH

SKALA 1:500

Sekcje mapy: 6.150.13.19.4.1; 6.150.13.19.2.3

Województwo: dolnośląskie
Powiat: wrocławski
Jednostka ewidencyjna: Długoleka 022302_2
Obręb: Długoleka 0010

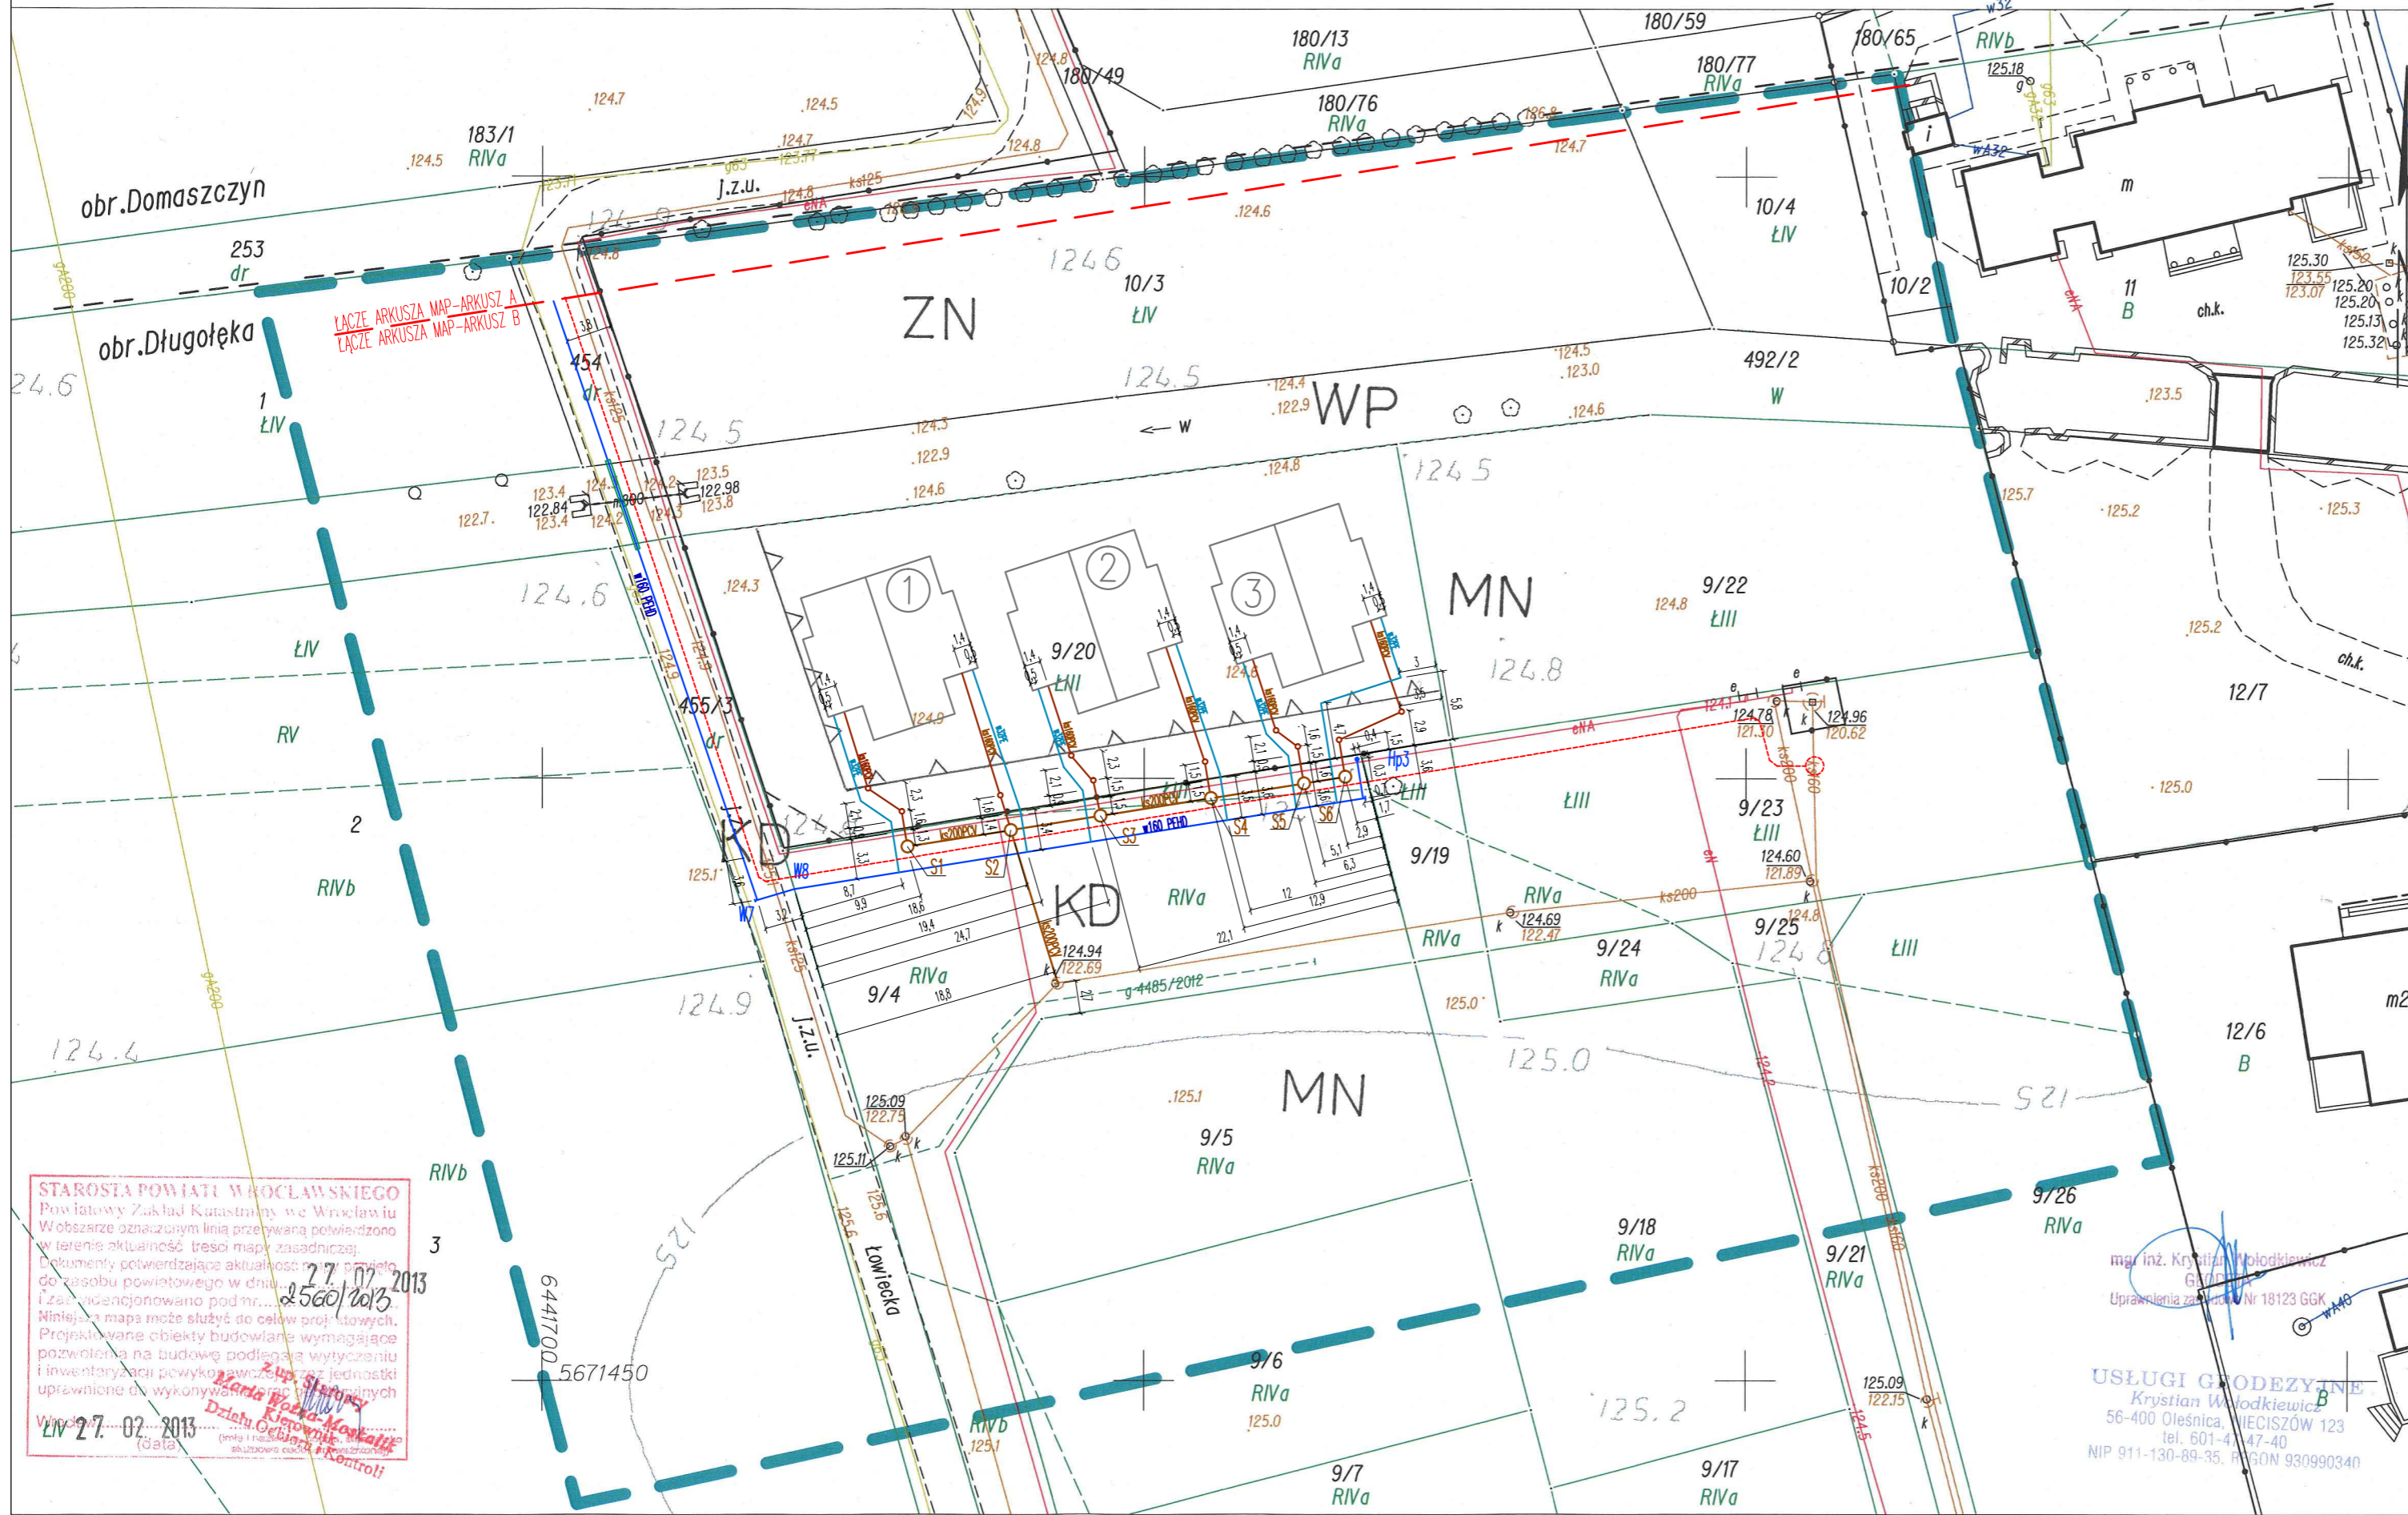

STAROSTA POWIATU WROCŁAWSKIEGO
Powiatowy Zakład Katastralny we Wrocławiu
W obszarze oznaczonym linią przerywaną potwierdzono w terenie aktualność treści mapy zasadniczej.
Dokumenty potwierdzające aktualność w projekcie do zasobu powiatowego w dniu 27.07.2013
i zarejestrowano pod nr. 2560/2013.
Niniejsza mapa może służyć do celów projektowych.
Projektowane obiekty budowlane wymagające pozwolenia na budowę podlegają wytyczeniu i inwentaryzacji powykończonych przez jednostki uprawnione do wykonywania prac geodezyjnych.
Wzrost: 27.07.2013
Dzieln. Geodezyjny, Kartograficzny
Kontrola

- LEGENDA:
- proj. wg odrębnego opracowania sieć ks200PE - uzgodniona opinią ZUDP nr 586/2011 z dnia 12.04.2011
 - PROJ. SIĘĆ KANALIZACJI SANITARNEJ ks200PCV
 - PROJ. PRZYŁĄCZA KANALIZACJI SANITARNEJ ks160PCV
 - PROJ. SIĘĆ WODOCIĄGOWA w160/110PEHD
 - PROJ. PRZYŁĄCZA WODY 32PE
 - ZASIĘG DZIAŁANIA HYDRANTÓW
 - PROJ. WG ODRĘBNEGO OPRACOWANIA INSTALACJE
 - RURA OSŁONOWA
 - Wp WPIĘCIE PROJ. SIĘCI WODOCIĄGOWEJ w110PCV DO IST. SIĘCI
 - W1-W8 ZAŁAMANIE OSI RUROCIĄGU
 - Hp PROJ. HYDRANTY PRZECIWOPOŻAROWE NADZIEMNE DN80
 - SI-S6 o PROJ. STUDNIE KANALIZACYJNE BETONOWE Ø1000

mgr inż. Krystian Włodkiewicz
Główny Geodeta Kraju
Uprawnienia zawodowe Nr 18123 GGK
WMO
USŁUGI GEODEZYJNE
Krystian Włodkiewicz
56-400 Oleśnica, WIECISZÓW 123
tel. 601-4147-40
NIP 911-130-89-35, REGON 930990340

PROJEKTOWANIE I USŁUGI DLA BUDOWNICTWA ECOTEQ I. Bors, R. Flis sp. J. ul. Włczycka 14 pok. 1-4, 55-095 KIELCZÓW		BRANZA: SANITARNA
OBIEKT: SIĘĆ WODOCIĄGOWA ORAZ SIĘĆ KANALIZACJI SANITARNEJ NA DZ. NR 454, 492/2, 455/3, 9/4, 253 W MIEJSCOWOŚCI DOMASZCZYN-DŁUGOLEKA, GMINA DŁUGOLEKA		
PROJEKTANT: MGR INŻ. ROBERT FLIS	DATA: 03.2013	NUMER UPRAWNIENI: 221/DOŚ/05
OPRACOWAŁ: MGR INŻ. ANITA WÓJCIAK	DATA: 03.2013	NUMER UPRAWNIENI: [blank]
STADIUM: PROJEKT BUDOWLANY		NR RYSUNKU: 1B